

NiZiNNA4





MIESZKANIE NR 2

POKOI 4

POW. UŻYTKOWA 65,46 m²

NR	PIĘTRO	POW. UŻYTKOWA	POW. DODATKOWA
2	1	65,46 m ²	6,00 m ²
5	2	65,46 m ²	6,00 m ²
8	3	65,46 m ²	6,00 m ²
11	4	65,46 m ²	6,00 m ²

1 PIĘTRO

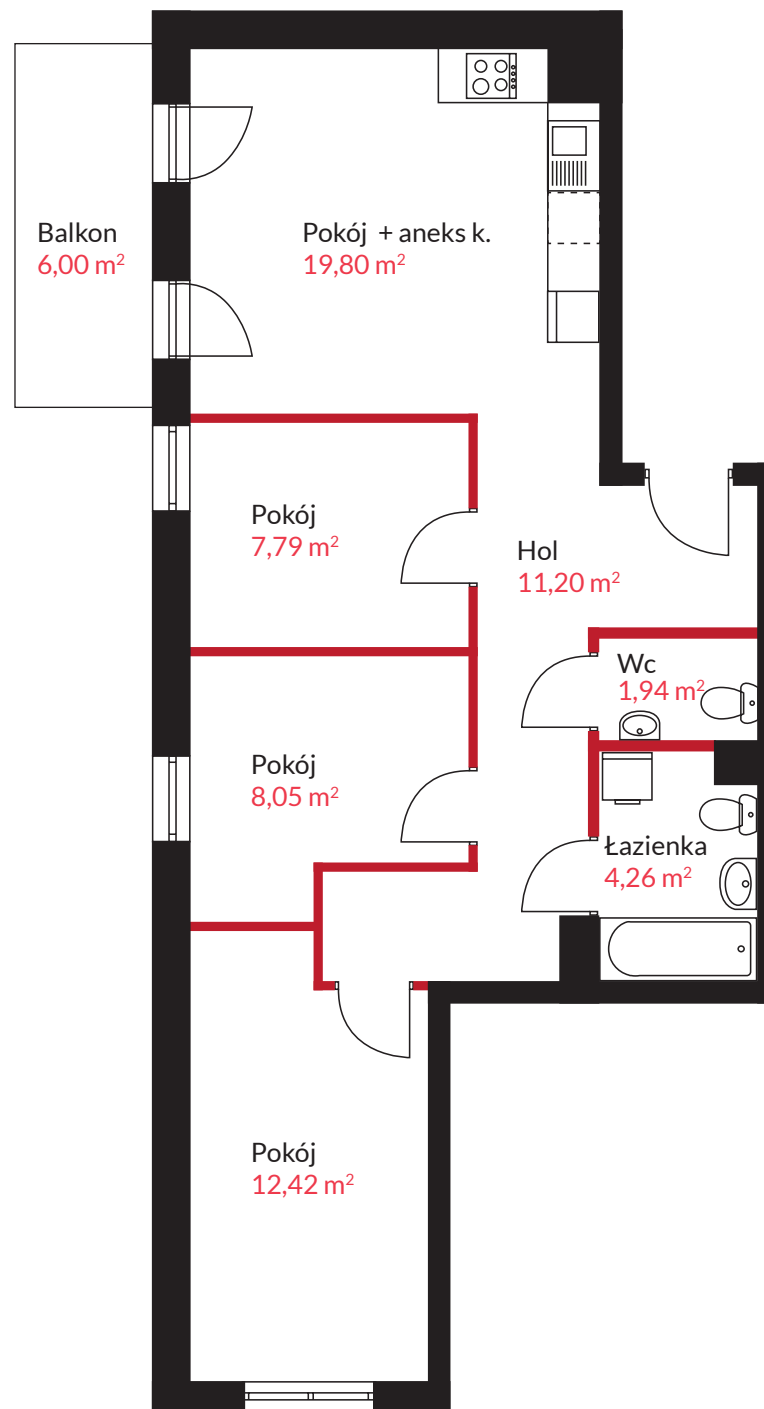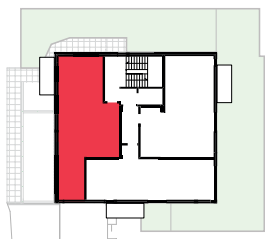

— Ściana z możliwością rozbiórki



SPRZEDAŻ MIESZKAŃ: kom. 601 88 66 88 | sprzedaz@t1.pl

T1

DEVELOPER

www.t1.pl